



PRESEK 1:50


IZGLED 1:50

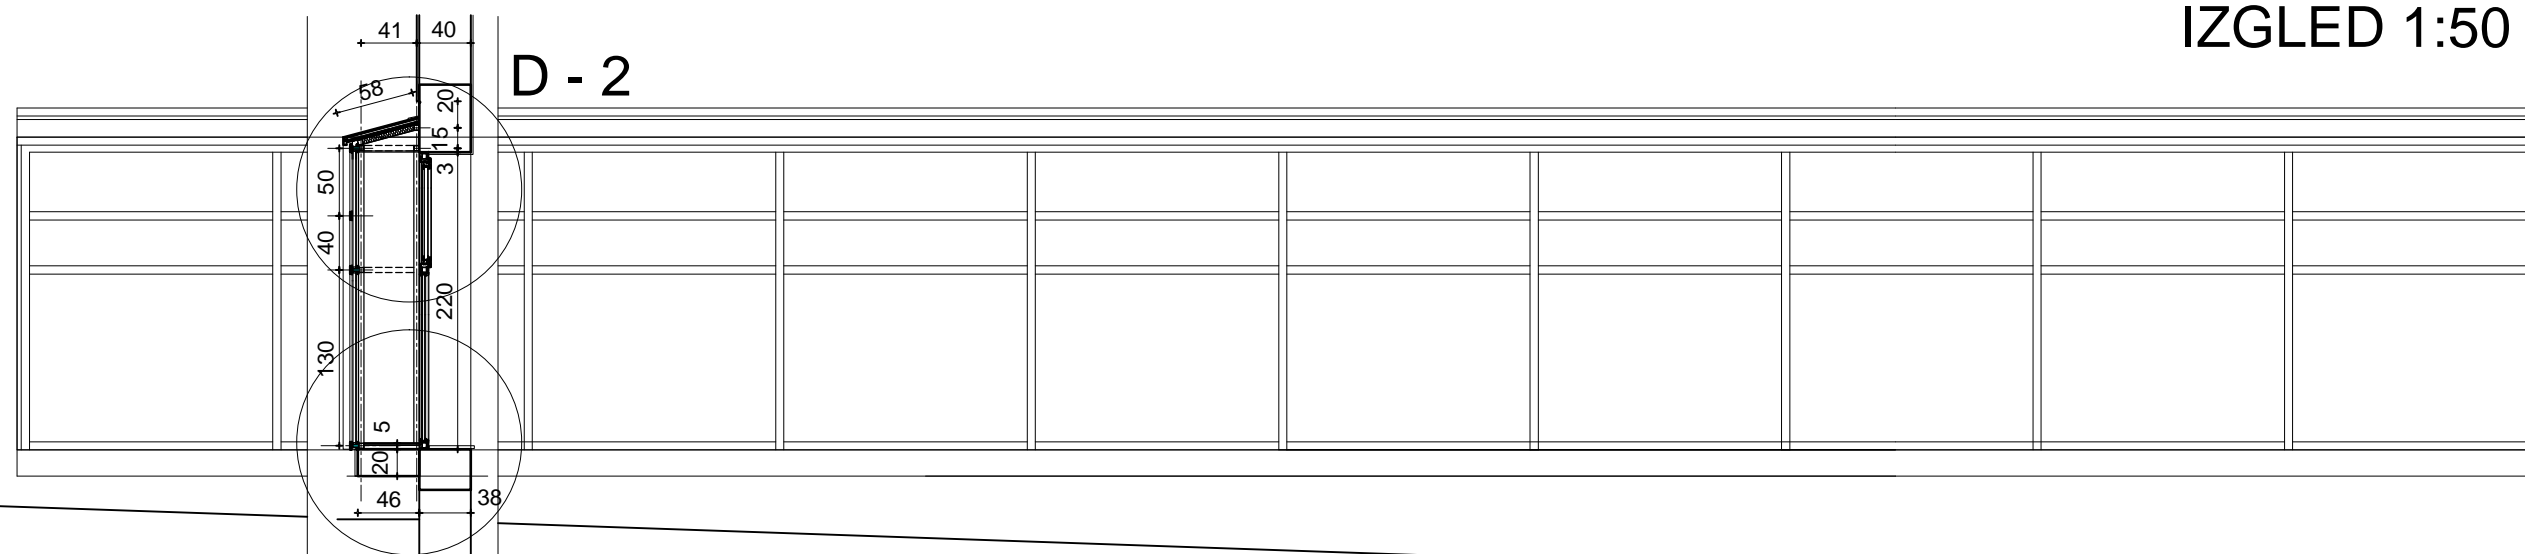


D - 1

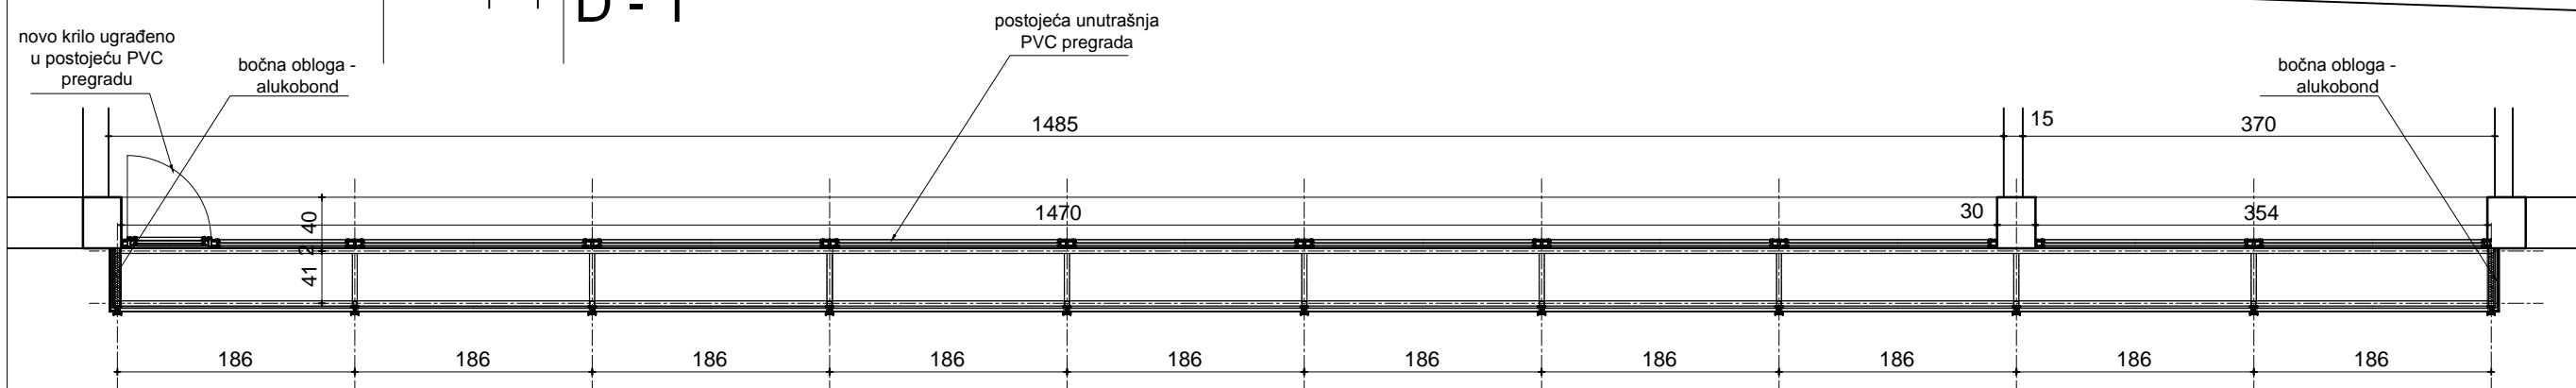

OSNOVA 1:50

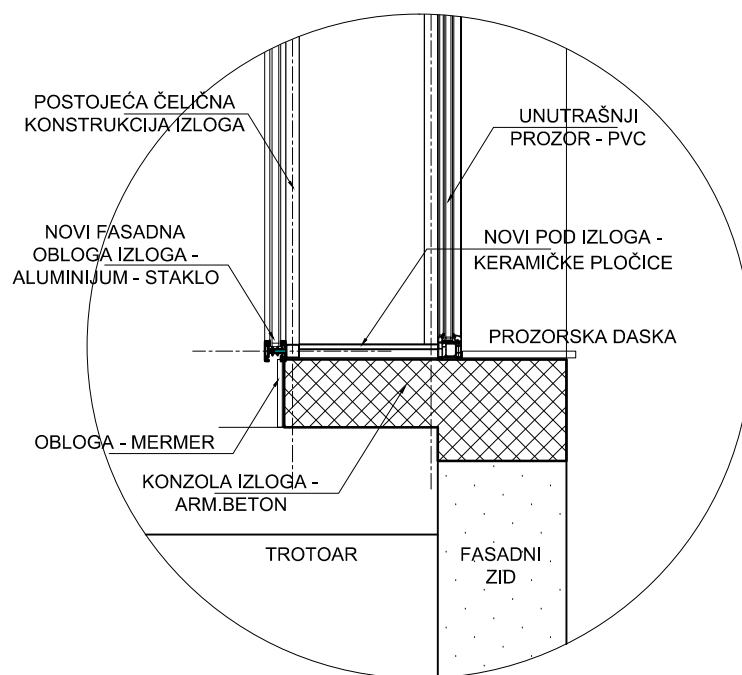

DETALJ 1 1:20

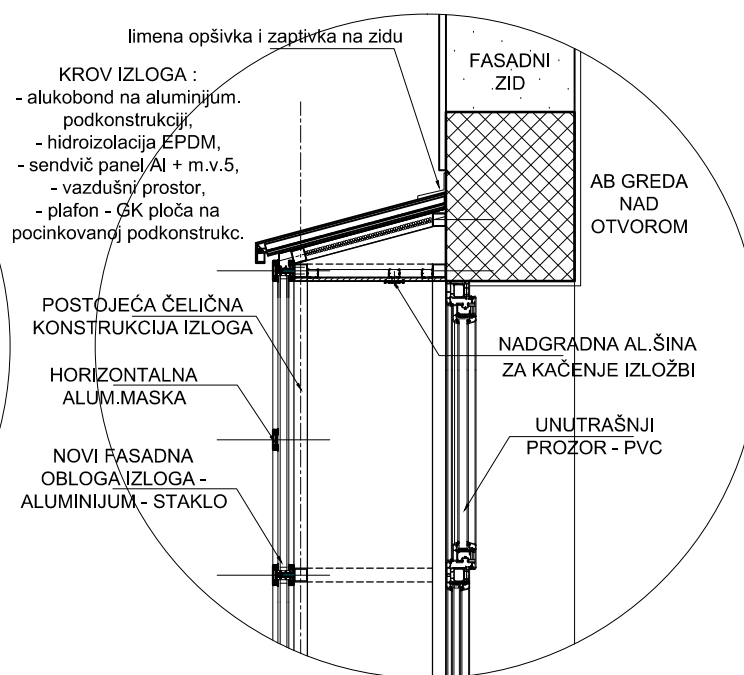


DETALJ 2 1:20


zamena dela fasadne bravarije

izlog biblioteke


IZGLED VRATA 1:50

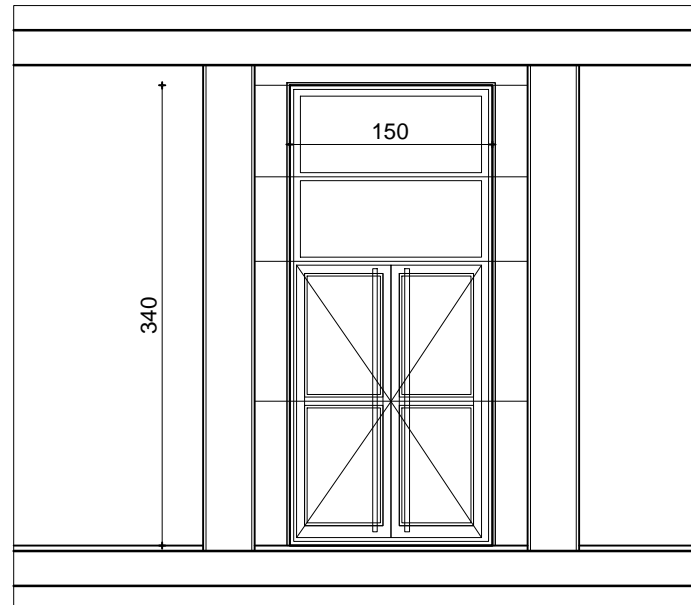


IZGLED REŠETKE 1:50

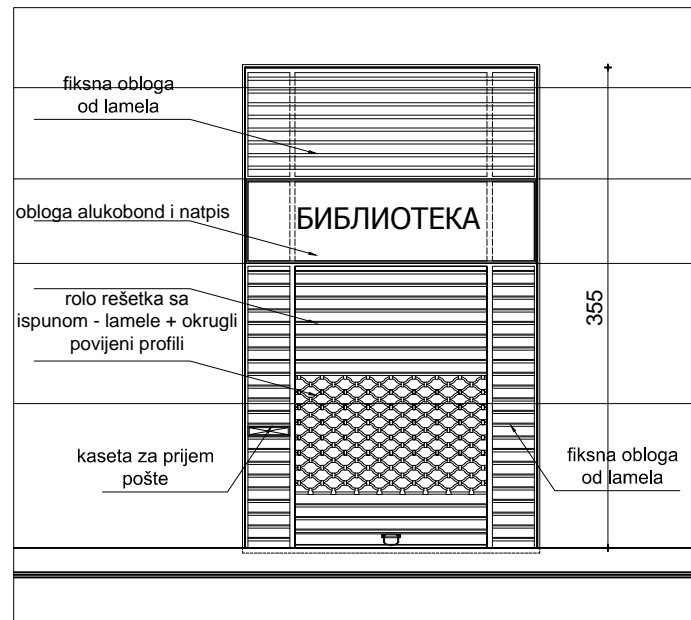


PRESEK 1:50

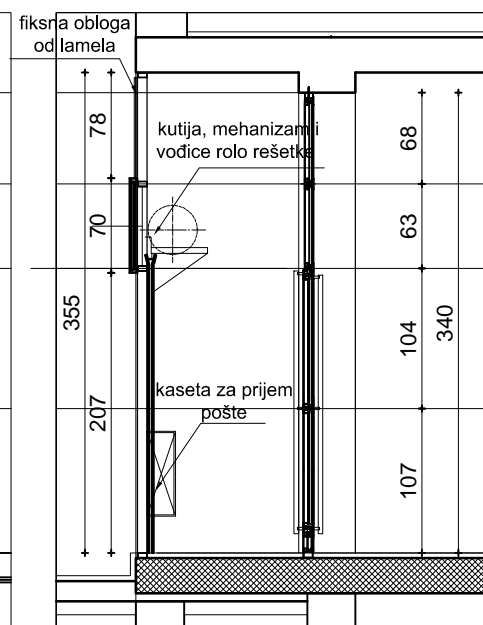


IZGLED REŠETKE 1:50

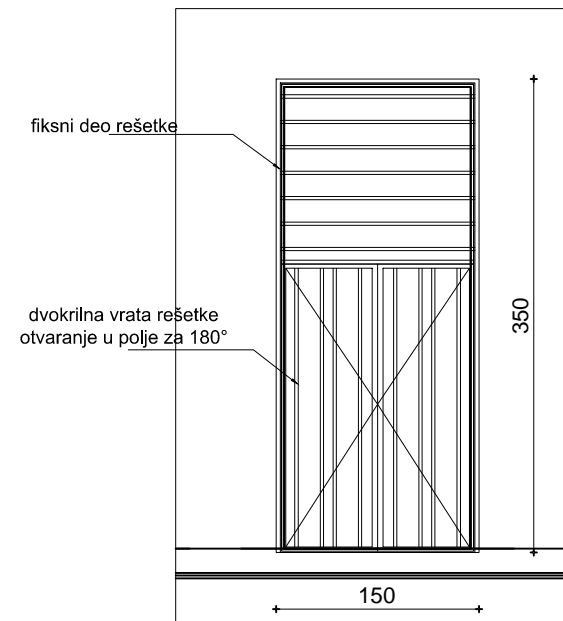


IZGLED VRATA 1:50

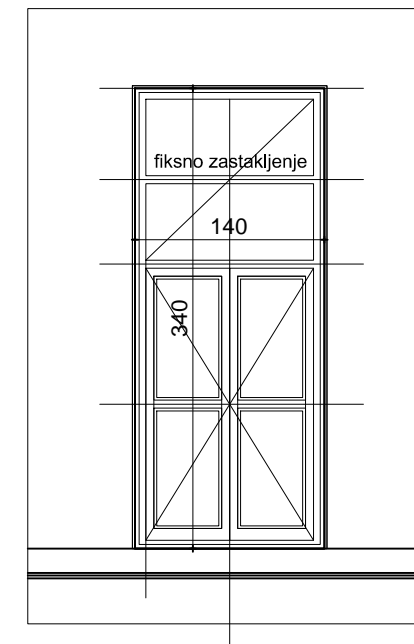

PRESEK 1:50

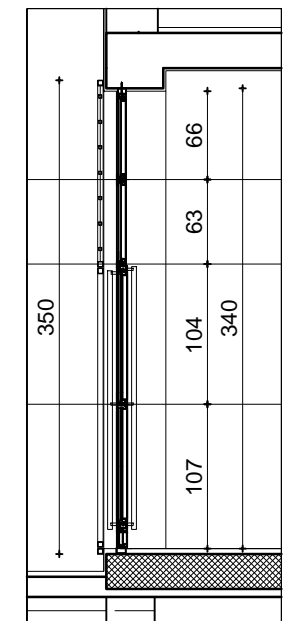


ULAZ U DEPO

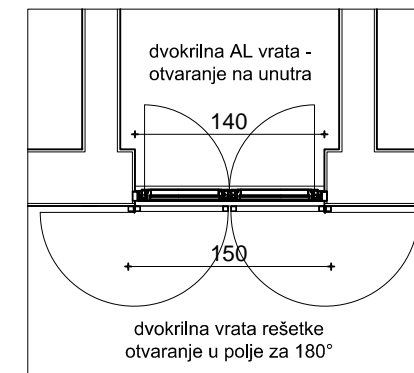

OSNOVA 1:50

GLAVNI ULAZ

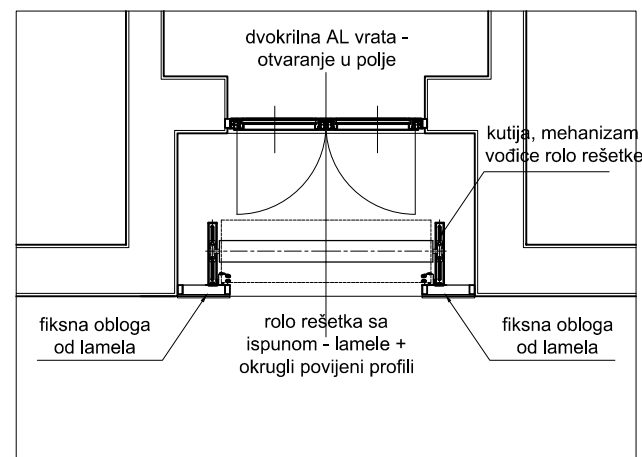

OSNOVA 1:50

zamena dela fasadne bravarije

ulazna vrata